План застройки мастерской по компетенции «Поварское дело»

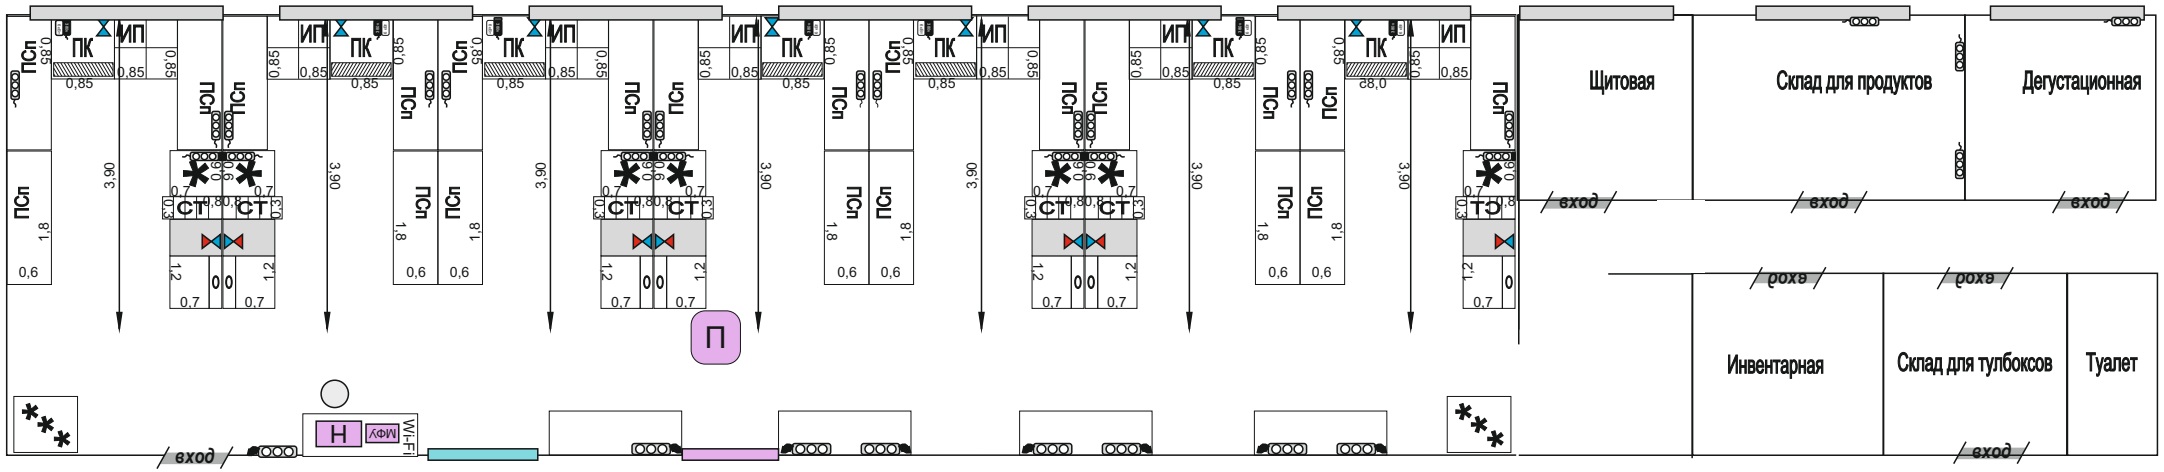

ПК — пароконвектомат

подставка под пароконвектомат

мойка

ПСп — производственный стол с полкой

ИП — индукционная плита 4-х комфорочная на подставке

подключение холодной и горячей воды

подключение холодной и канализации

380v 6 кВт — розетка 380В

розетка 220В

розетка 220В 24 часа

СТ — стеллаж

холодильник

шоковой шкаф заморозки

Н — ноутбук

экран

П — проектор

МФУ — принтер (МФУ)

интерактивная доска