
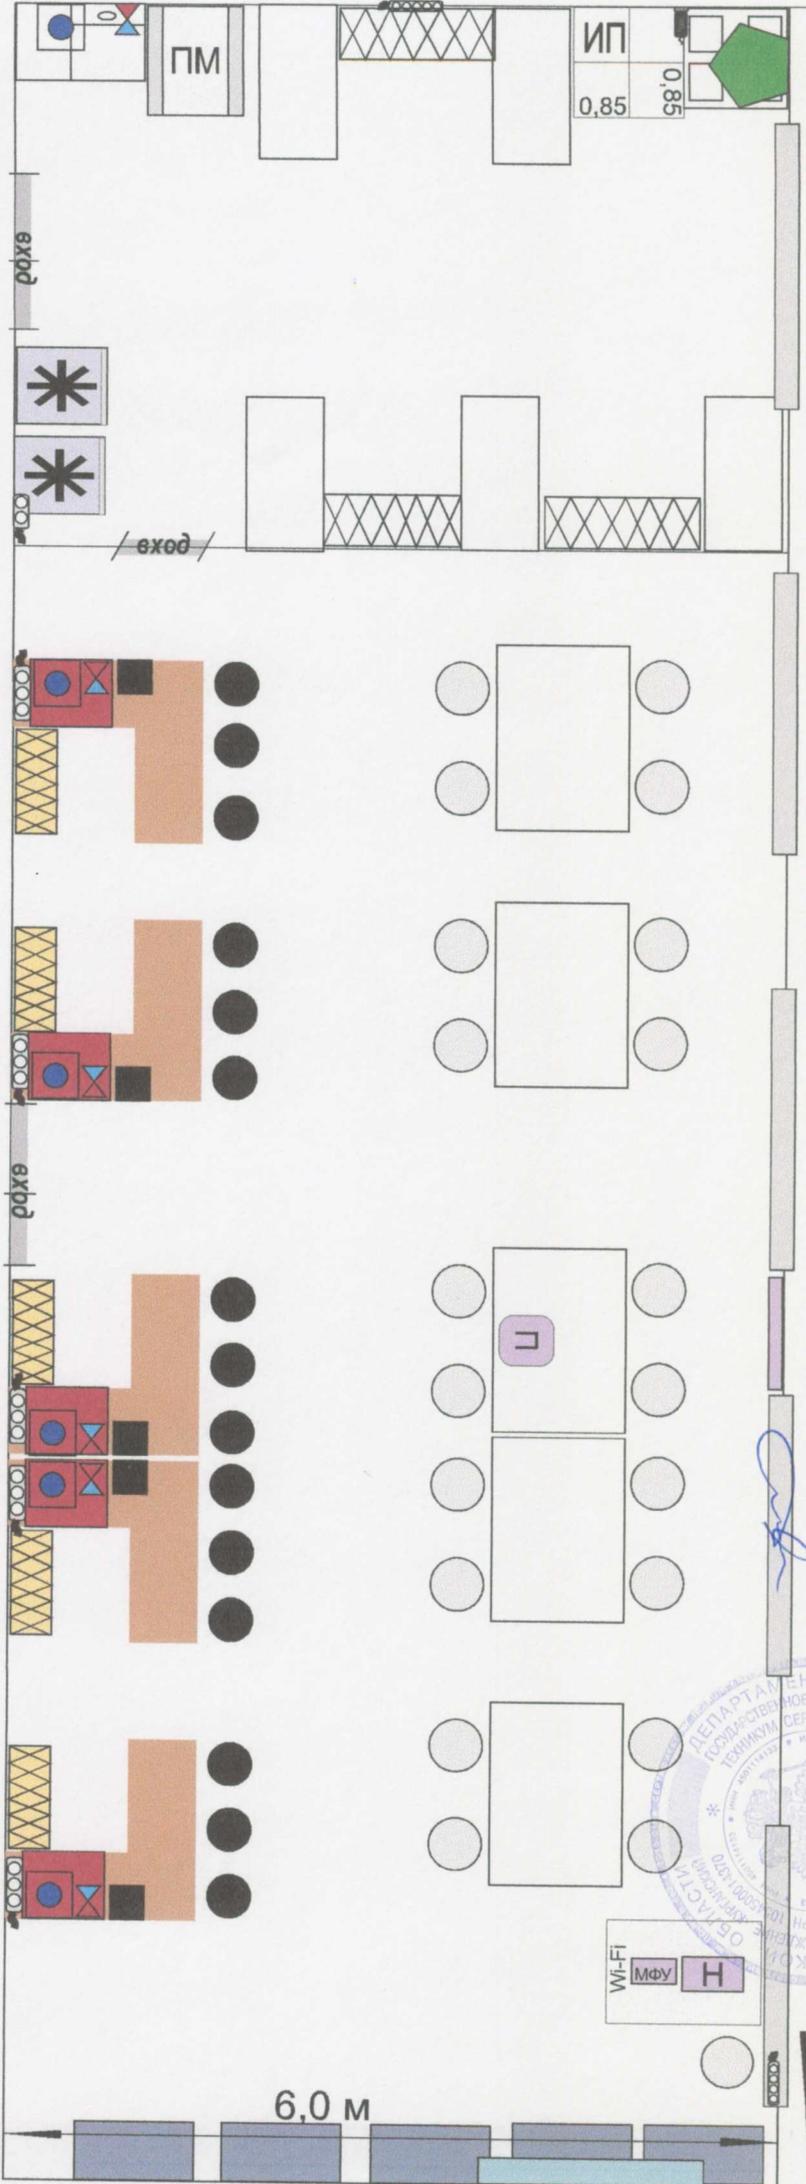


План застройки мастерской для проведения демонстрационного экзамена

Компетенция: 35 «Ресторанный сервис»

17,0 м

И. ПИ ВЕРНА
С. ДИРЕКТОРА
О. ОБ. А.А.

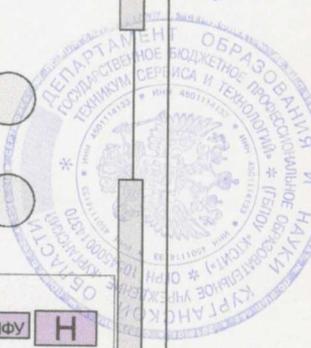

- стеллаж металлический
- стеллаж деревянный
- производственный стол
- банкетные столы
- стул
- стул барный

- ноутбук
- экран
- проектор
- принтер (МФУ)
- печь конвекционная 800*770*509 с подставкой
- посудомоечная машина купольного типа
- холодильник

- интерактивная доска
- подключение холодной и горячей воды
- розетка 220В
- кофемолка
- розетка 380В
- индукционная плита 4-х комфорочная на подставке

- плита индукционная
- вытяжка
- мойка с сушкой
- водоотведение
- кофемашина рожкового типа
- геридон

План застройки мастерской для проведения демонстрационного экзамена Компетенции: 35 «Ресторанный сервис»


КОДИЧ ВЕРНА
НО ДИРЕКТОРА
ЕПОРОВ А.А.

Склад

Площадь: 30 кв.м

Комната
главного
эксперта

Площадь: 4 кв.м

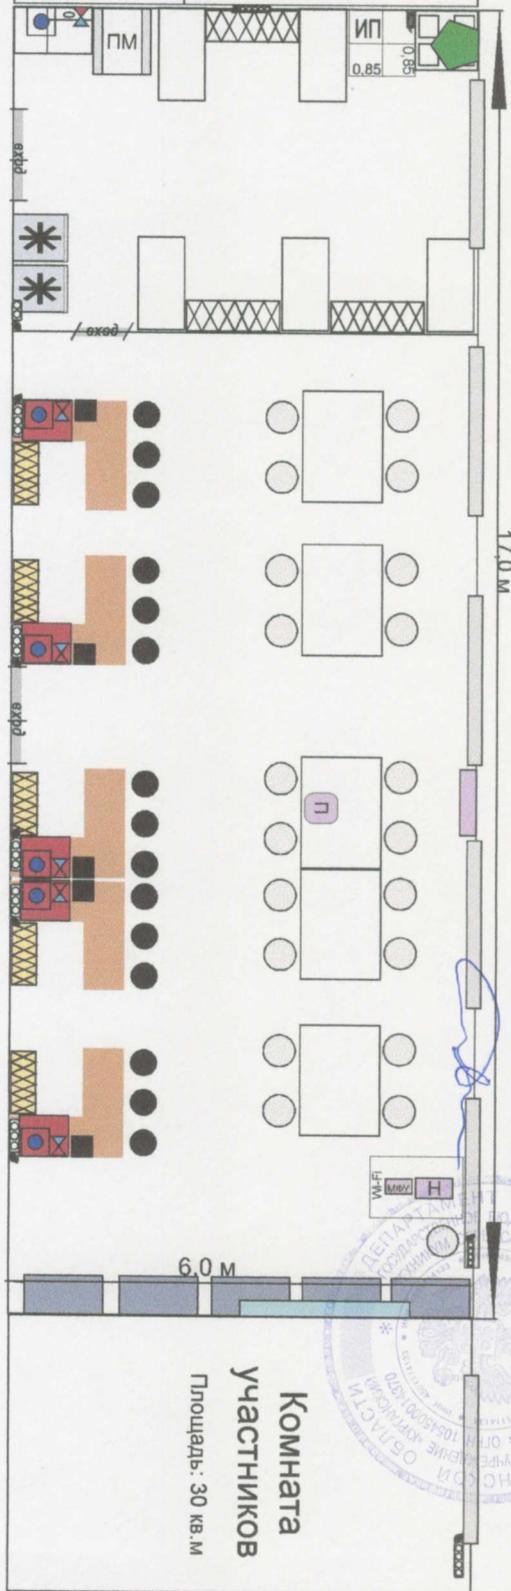

Комната
участников

Площадь: 30 кв.м

Комната
экспертов

Площадь: 45 кв.м



- стеллаж металлический
- стеллаж деревянный
- производственный стол
- банкетные столы
- стул
- стул барный
- кофемашина рожкового типа

- ноутбук
- экран
- проектор
- принтер (МФУ)
- печь
- конвекционная 800*770*509 с подставкой
- посудомоечная машина купольного типа
- холодильник
- мойка с сушкой
- плита индукционная

- интерактивная доска
- подключение холодной и горячей воды
- розетка 220В
- кофемолка
- розетка 380В
- индукционная плита 4-х комфорочная на подставке
- водоотведение
- вытяжка
- геридон

