



# План застройки второго этажа для проведения демонстрационного экзамена Компетенция: 34 «Поварское дело»

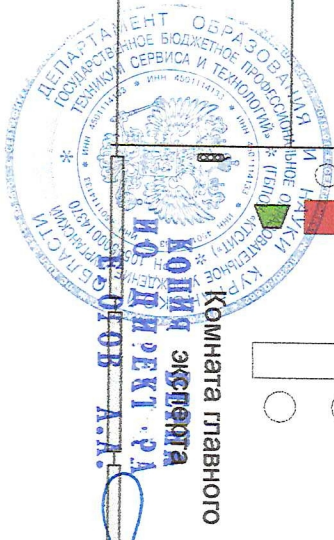

И. В. ОЛОВ А.А.

# План застройки мастерской для проведения демонстрационного экзамена Компетенция: 34 «Поварское дело»

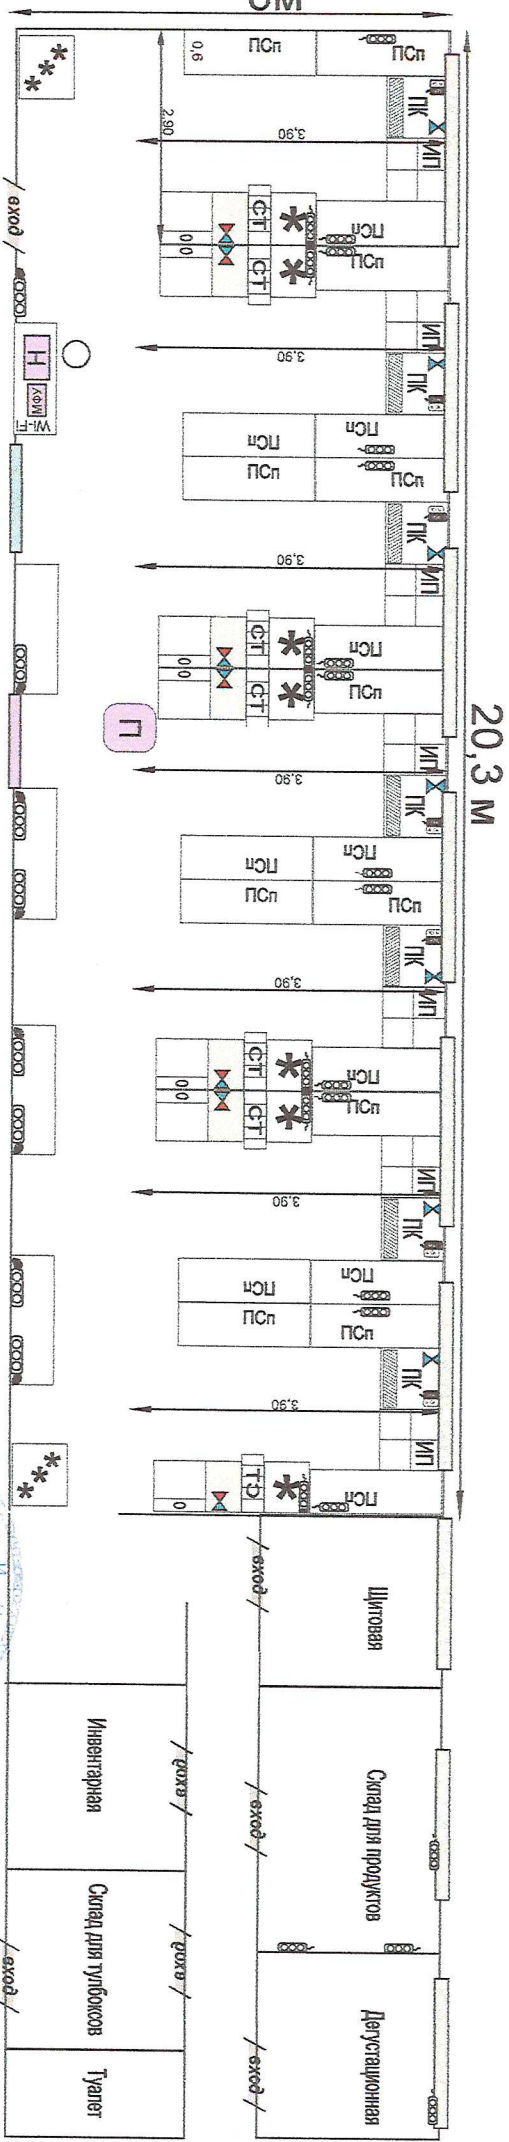

- ПК** пароконвектомат
- ИЛП** пароконвектомат
- ИЛП** 4-х-комфорочная на подставке
- ИЛП** подключение холодной и горячей воды
- ИЛП** подключение холодной и канализации
- ИЛП** розетка 380В 6 кВт
- ИЛП** розетка 220В
- ИЛП** розетка 220В 24 часа
- ИЛП** стеллаж
- ИЛП** холодильник
- ИЛП** шоковой шкаф заморозки
- ИЛП** ноутбук
- ИЛП** экран
- ИЛП** проектор
- ИЛП** принтер (МФУ)
- ИЛП** интерактивная доска
- ИЛП** мойка
- ИЛП** производственный стол с полкой

